



Kinderspielplatz "Schanz", Heilbronn-Böckingen

Grundriss / Lageplan M 1:100

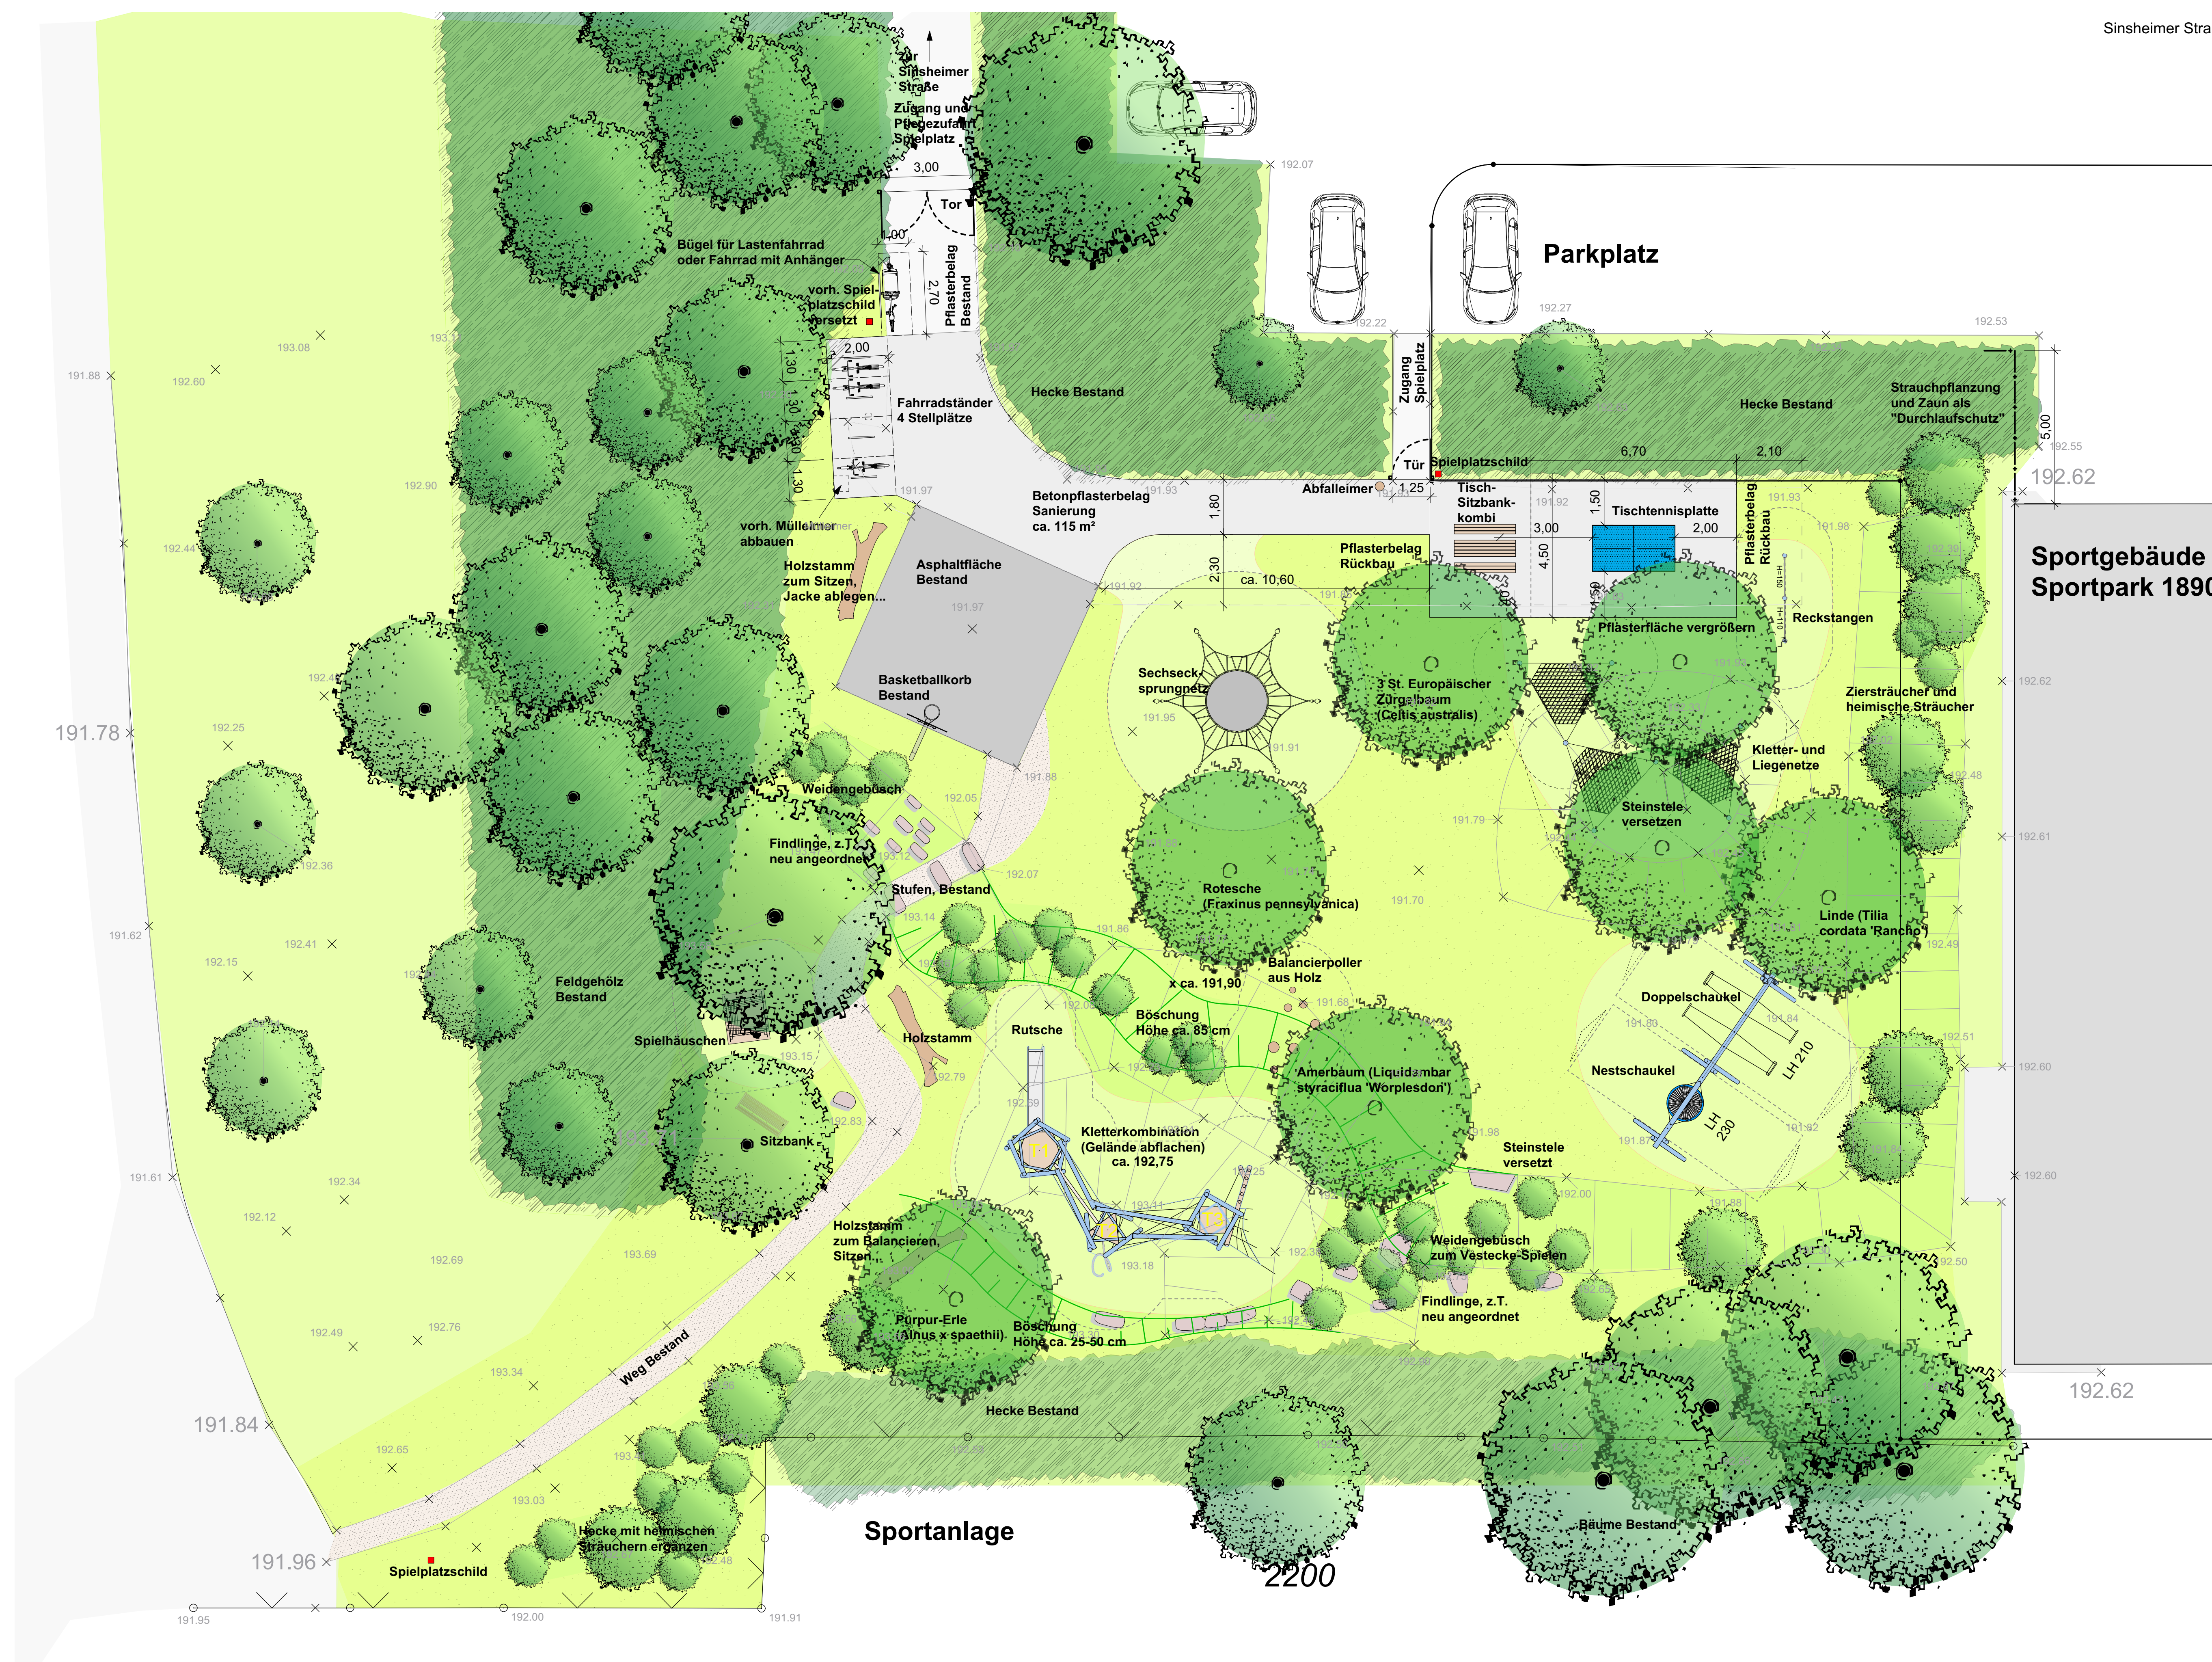


Zeichenerklärung

- Baum, Bestand
- Baum SIU 20-25, geplant
- Sträucher, geplant
- Betonpflaster
- Weg, Holzhackschnitzel
- Fallschutzelag, Holzhackschnitzel
- Ansaat Spielflächen, gemischt mit Kräutern (Regio-Saatgut)
- Ansaat Böschungsmischung (Regio-Saatgut)
- Mauern, Stufen (Sandstein)
- Böschungen, Planung
- Sicherheitsbereich Spielgeräte
- Zaun, Bestand
- Zaun, Planung
- Höhe, Bestand
- Höhe, geplant

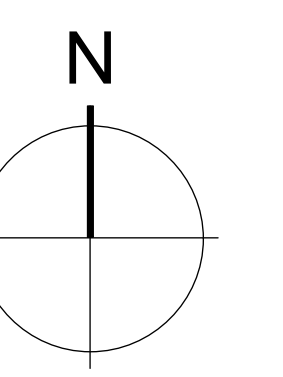

H			
G			
F			
E			
D			
C			
B			
A	27.07.2023	km	Reinigung Betagfläche, Bügel Lastenrad, extensive Ansaat, Pflege und Tor, Bilder Spielgeräte
INDEX	DATUM	BEARB.	ÄNDERUNGEN

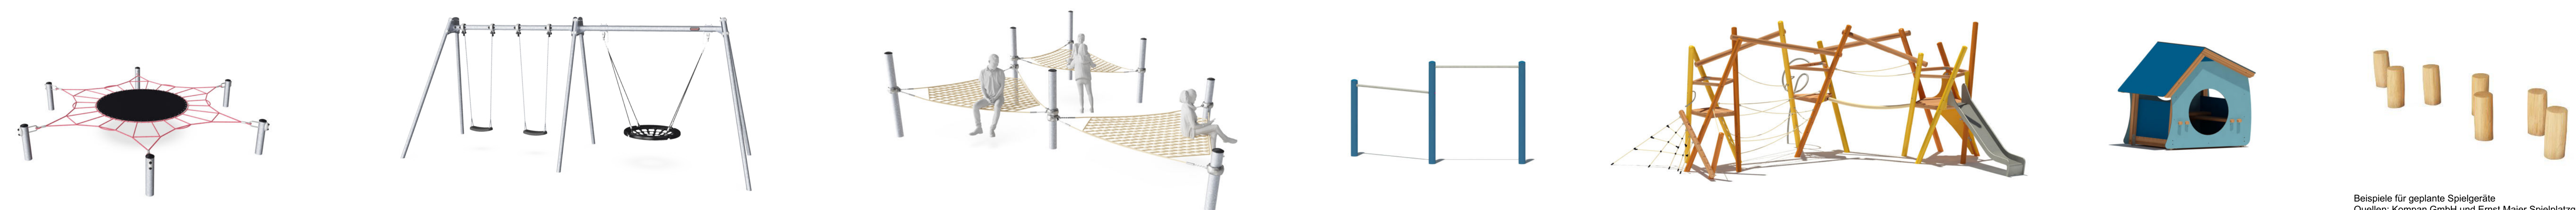

Beispiele für geplante Spielgeräte
Qualität: Kompak GmbH und Ernst-Maler-Spielplatzgeräte GmbH
Alle Geräte mit Stahlpfosten in den Farben blau und gelb.

Entwurf

HIN Heilbronn

GRÜNFLÄCHENAMT | Cäcilienstraße 51 | 74072 Heilbronn | Telefon 07131 56-2230 | Fax 07131 56-3139

PROJEKT
Kinderspielplatz "Schanz"
Heilbronn-Böckingen

PLANNUMMER
Entwurfsplanung

MASSSTAB: 1:100 PLAN NR.: 1-306-3.1-EP
BEARBEITET: DK/M DATUM: 1-306-3-EP
DATUM DRUCK: 07.07.2023 GEPROFT:

PLANVERFASSTER
KLENSKE
Dietmar Klenske Dipl.-Ing. (FH) | Brunnenstraße 3 | 75233 Tiefenbrunn | Tel.: 07234 980306 | post@klenke.eu