
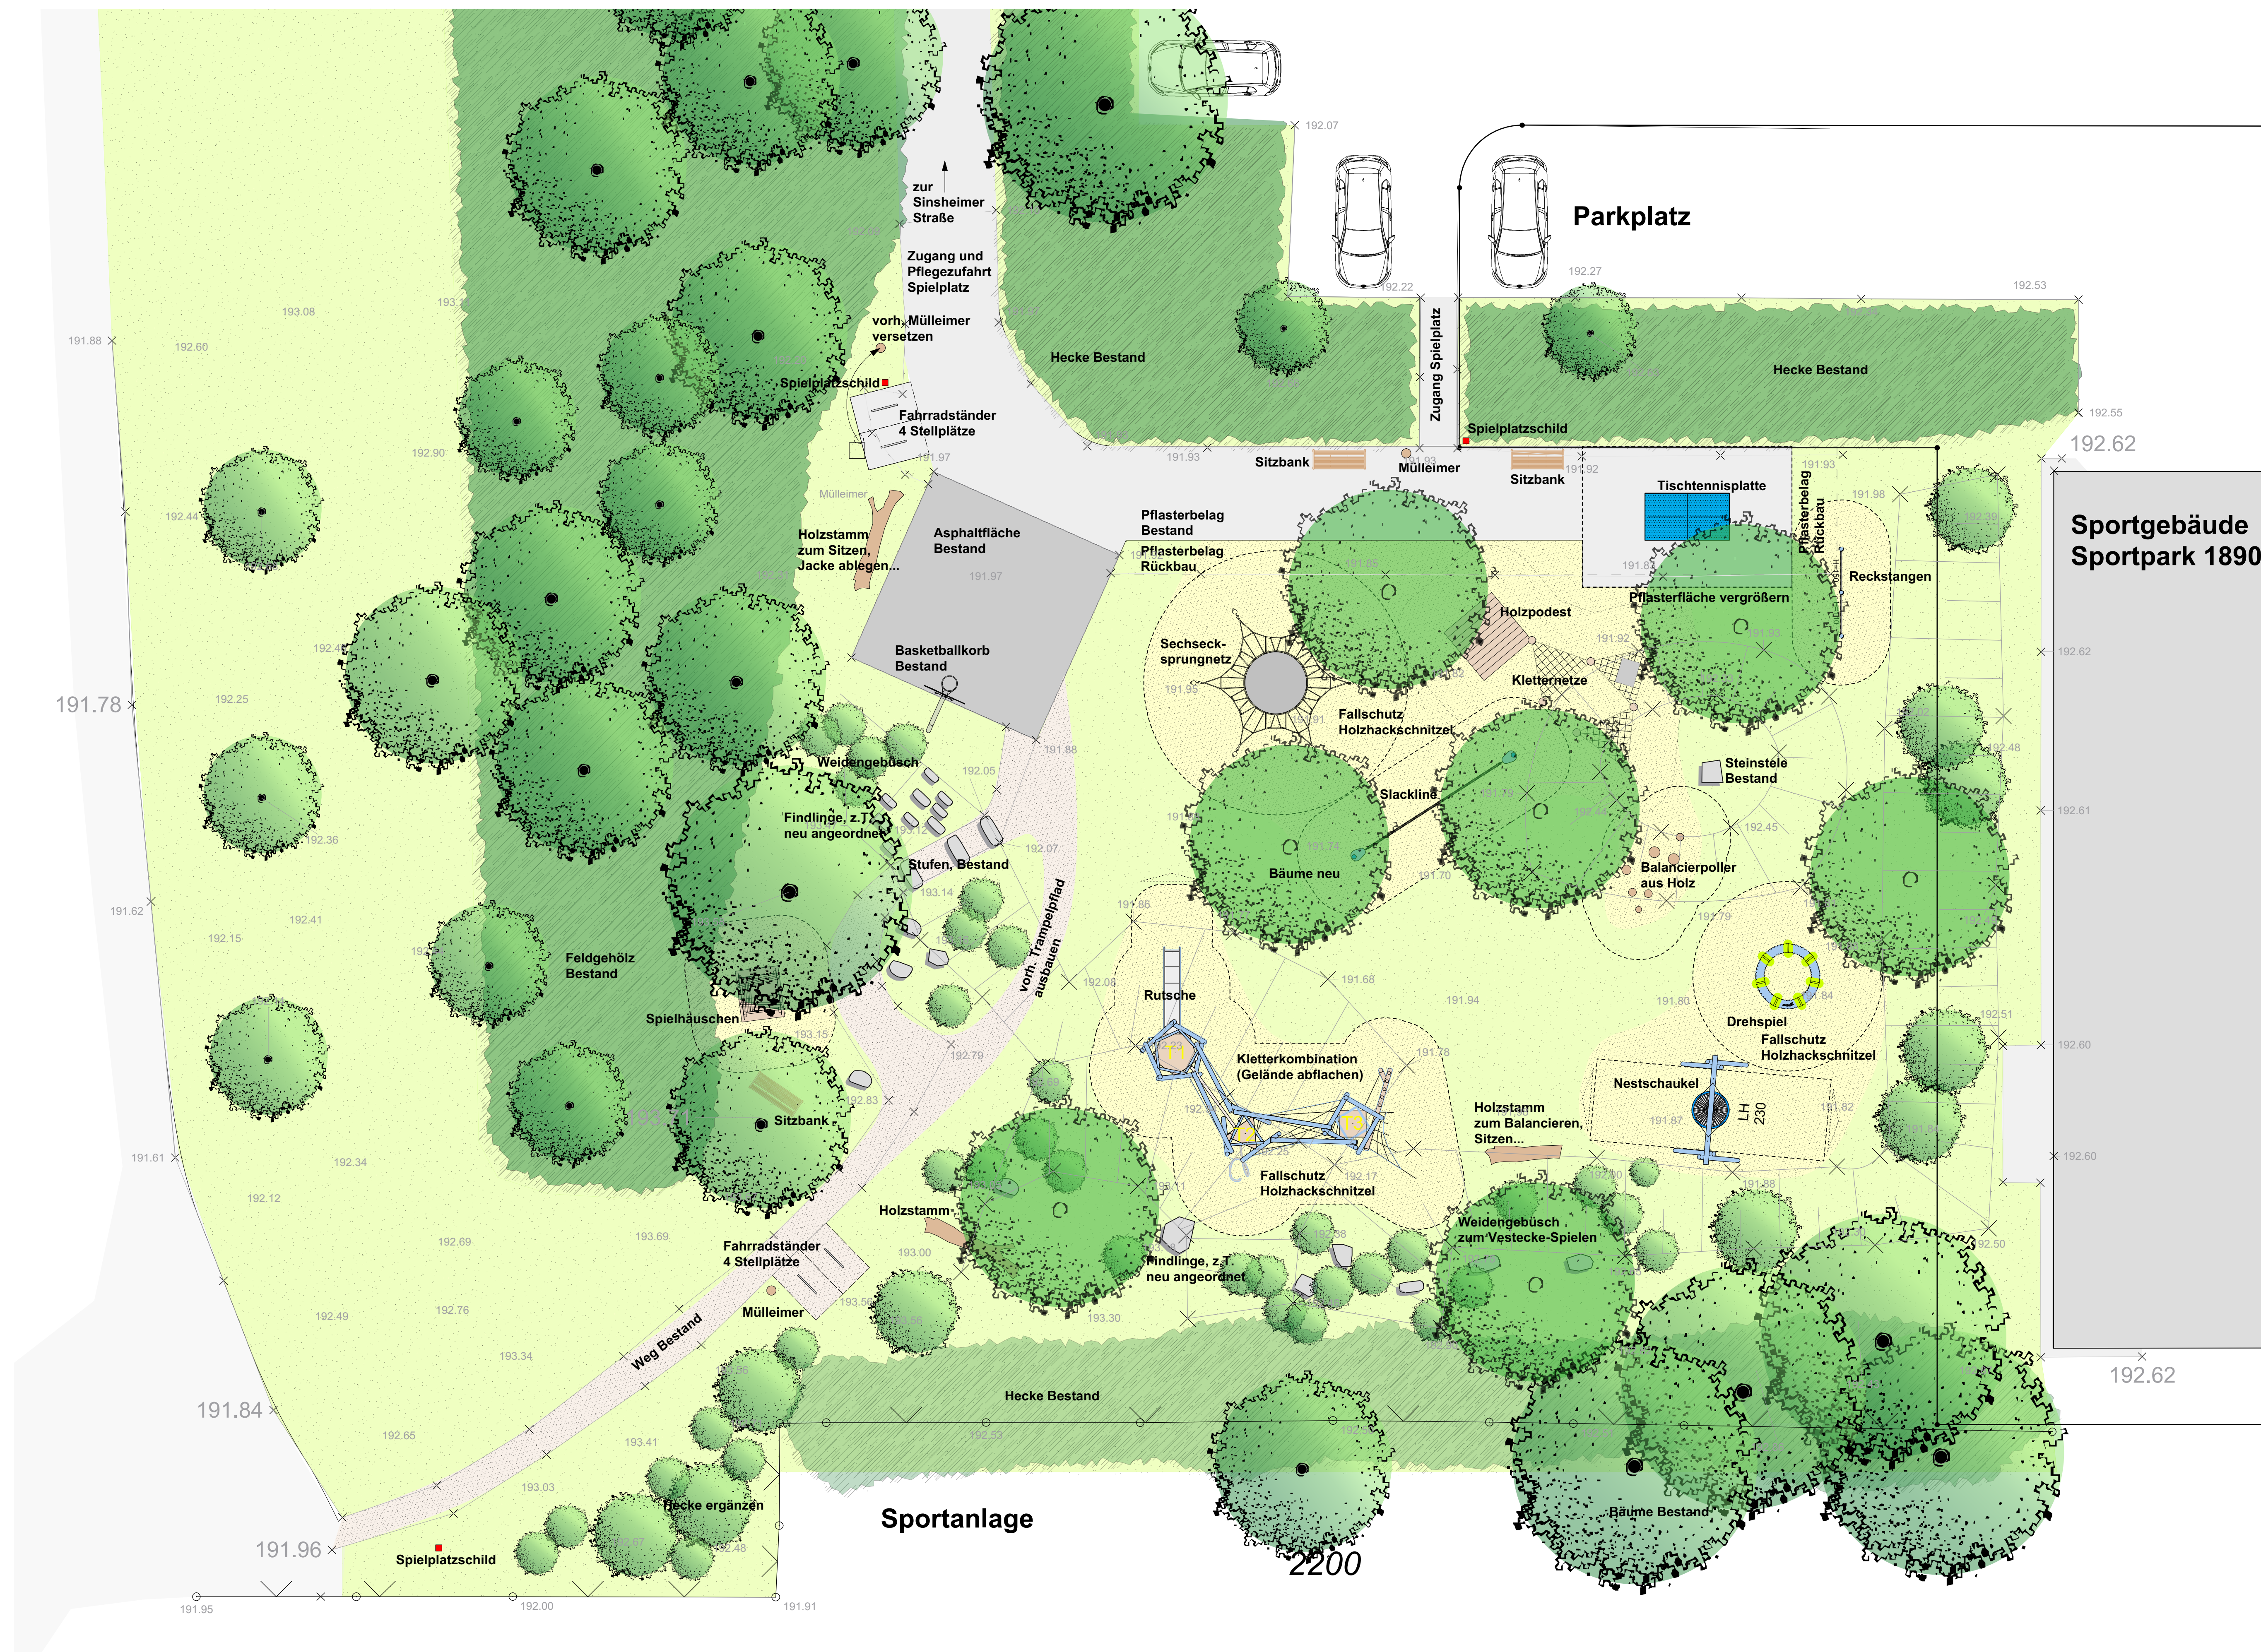
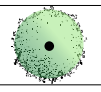
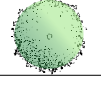
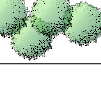
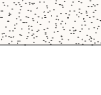
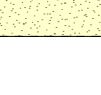
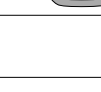
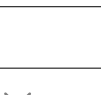


Kinderspielplatz "Schanz", Heilbronn-Böckingen

Grundriss / Lageplan M 1:100

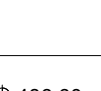

Zeichenerklärung

- | | |
|---|-------------------------------------|
|  | Baum, Bestand |
|  | Baum, geplant |
|  | Sträucher, geplant |
|  | Betonpflaster |
|  | Weg, Holzhackschnittzel |
|  | Fallschutzbelag, Holzhackschnittzel |
|  | Spielfrasen |
|  | Mauern, Stufen (Muschelkalkblöcke) |
|  | Zaun, Bestand |
|  | Höhe, Bestand |
|  | Höhe, geplant |

